


Sågen, 2 rum och kök - 54,8 kvm

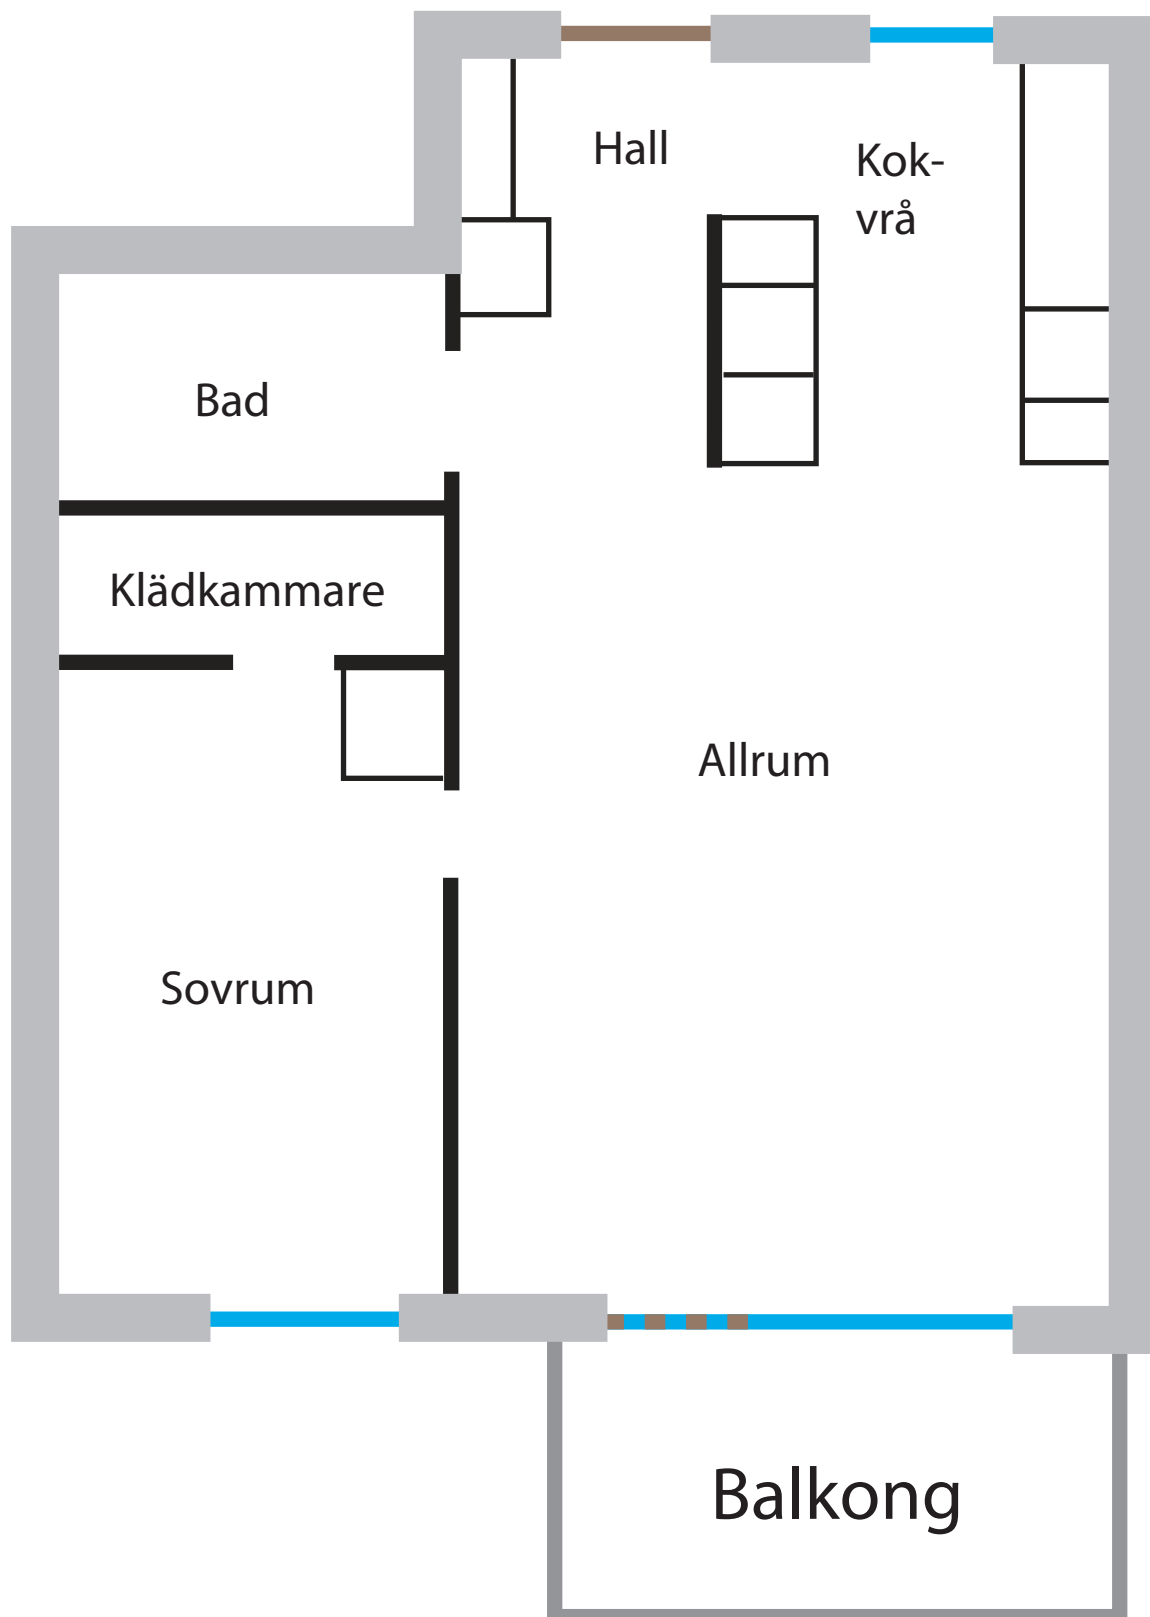

0 1 2 3 4 5 m