


44,2 kvm med riktning norrut

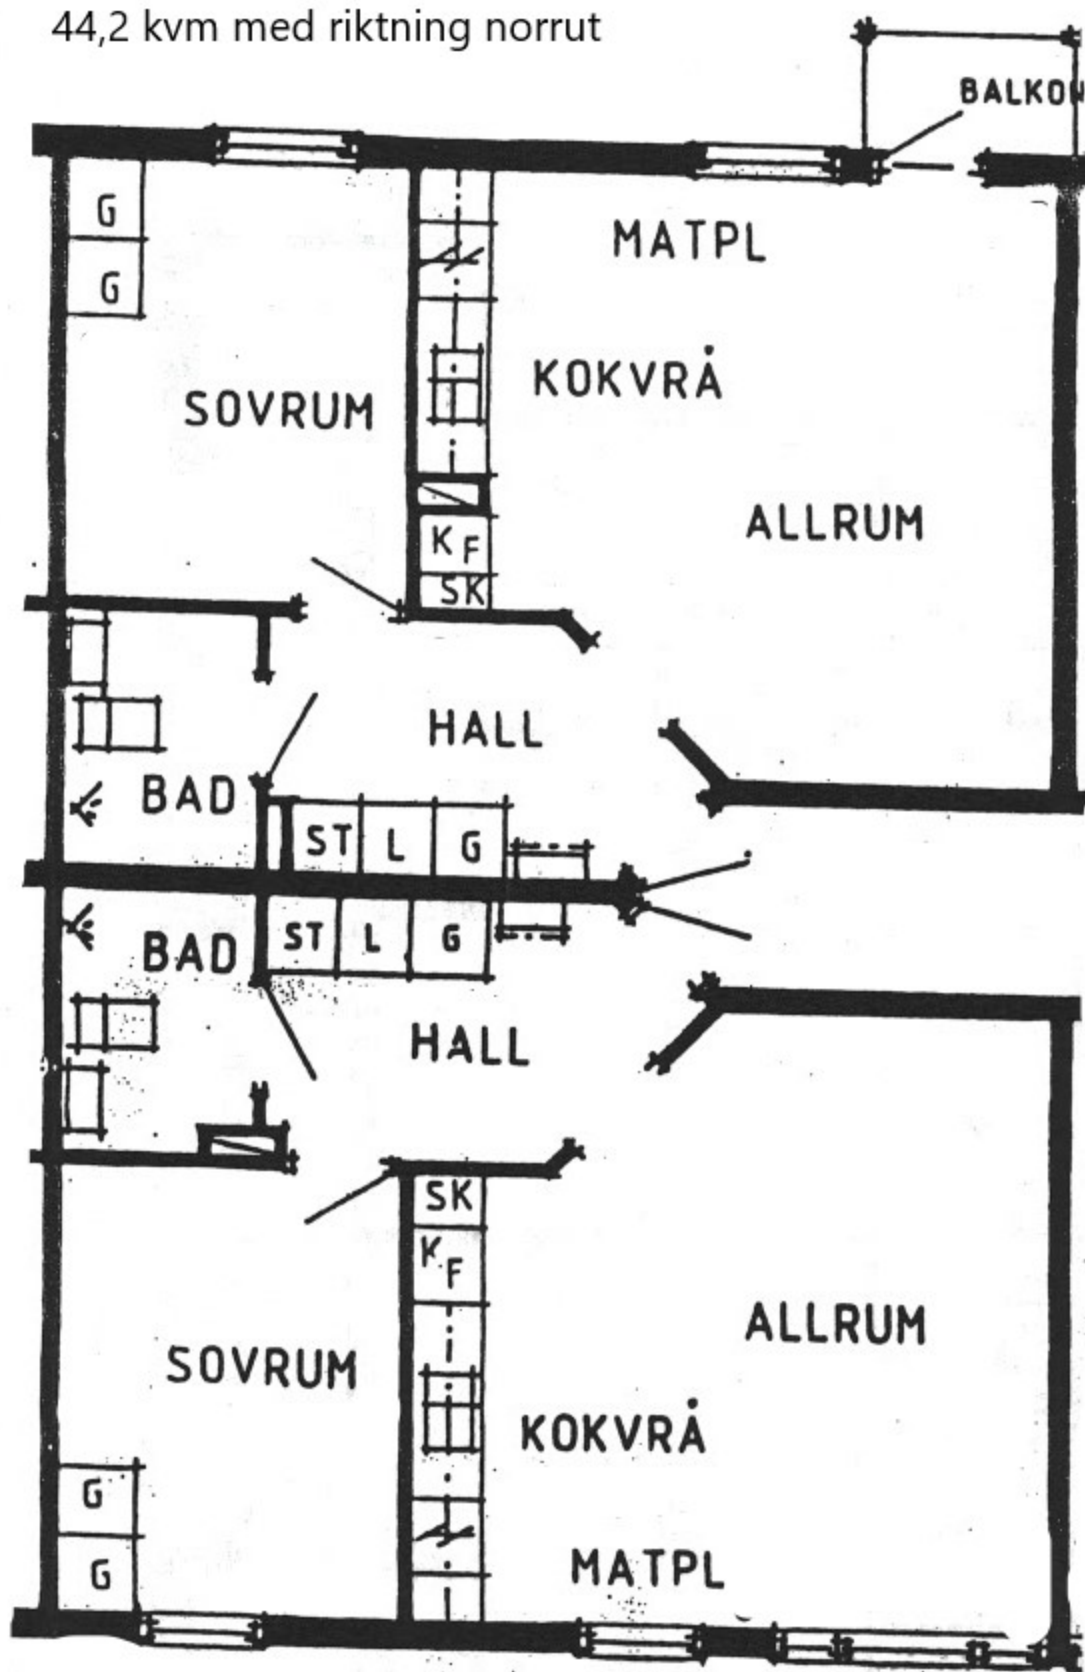

44,2 kvm med riktning söderut